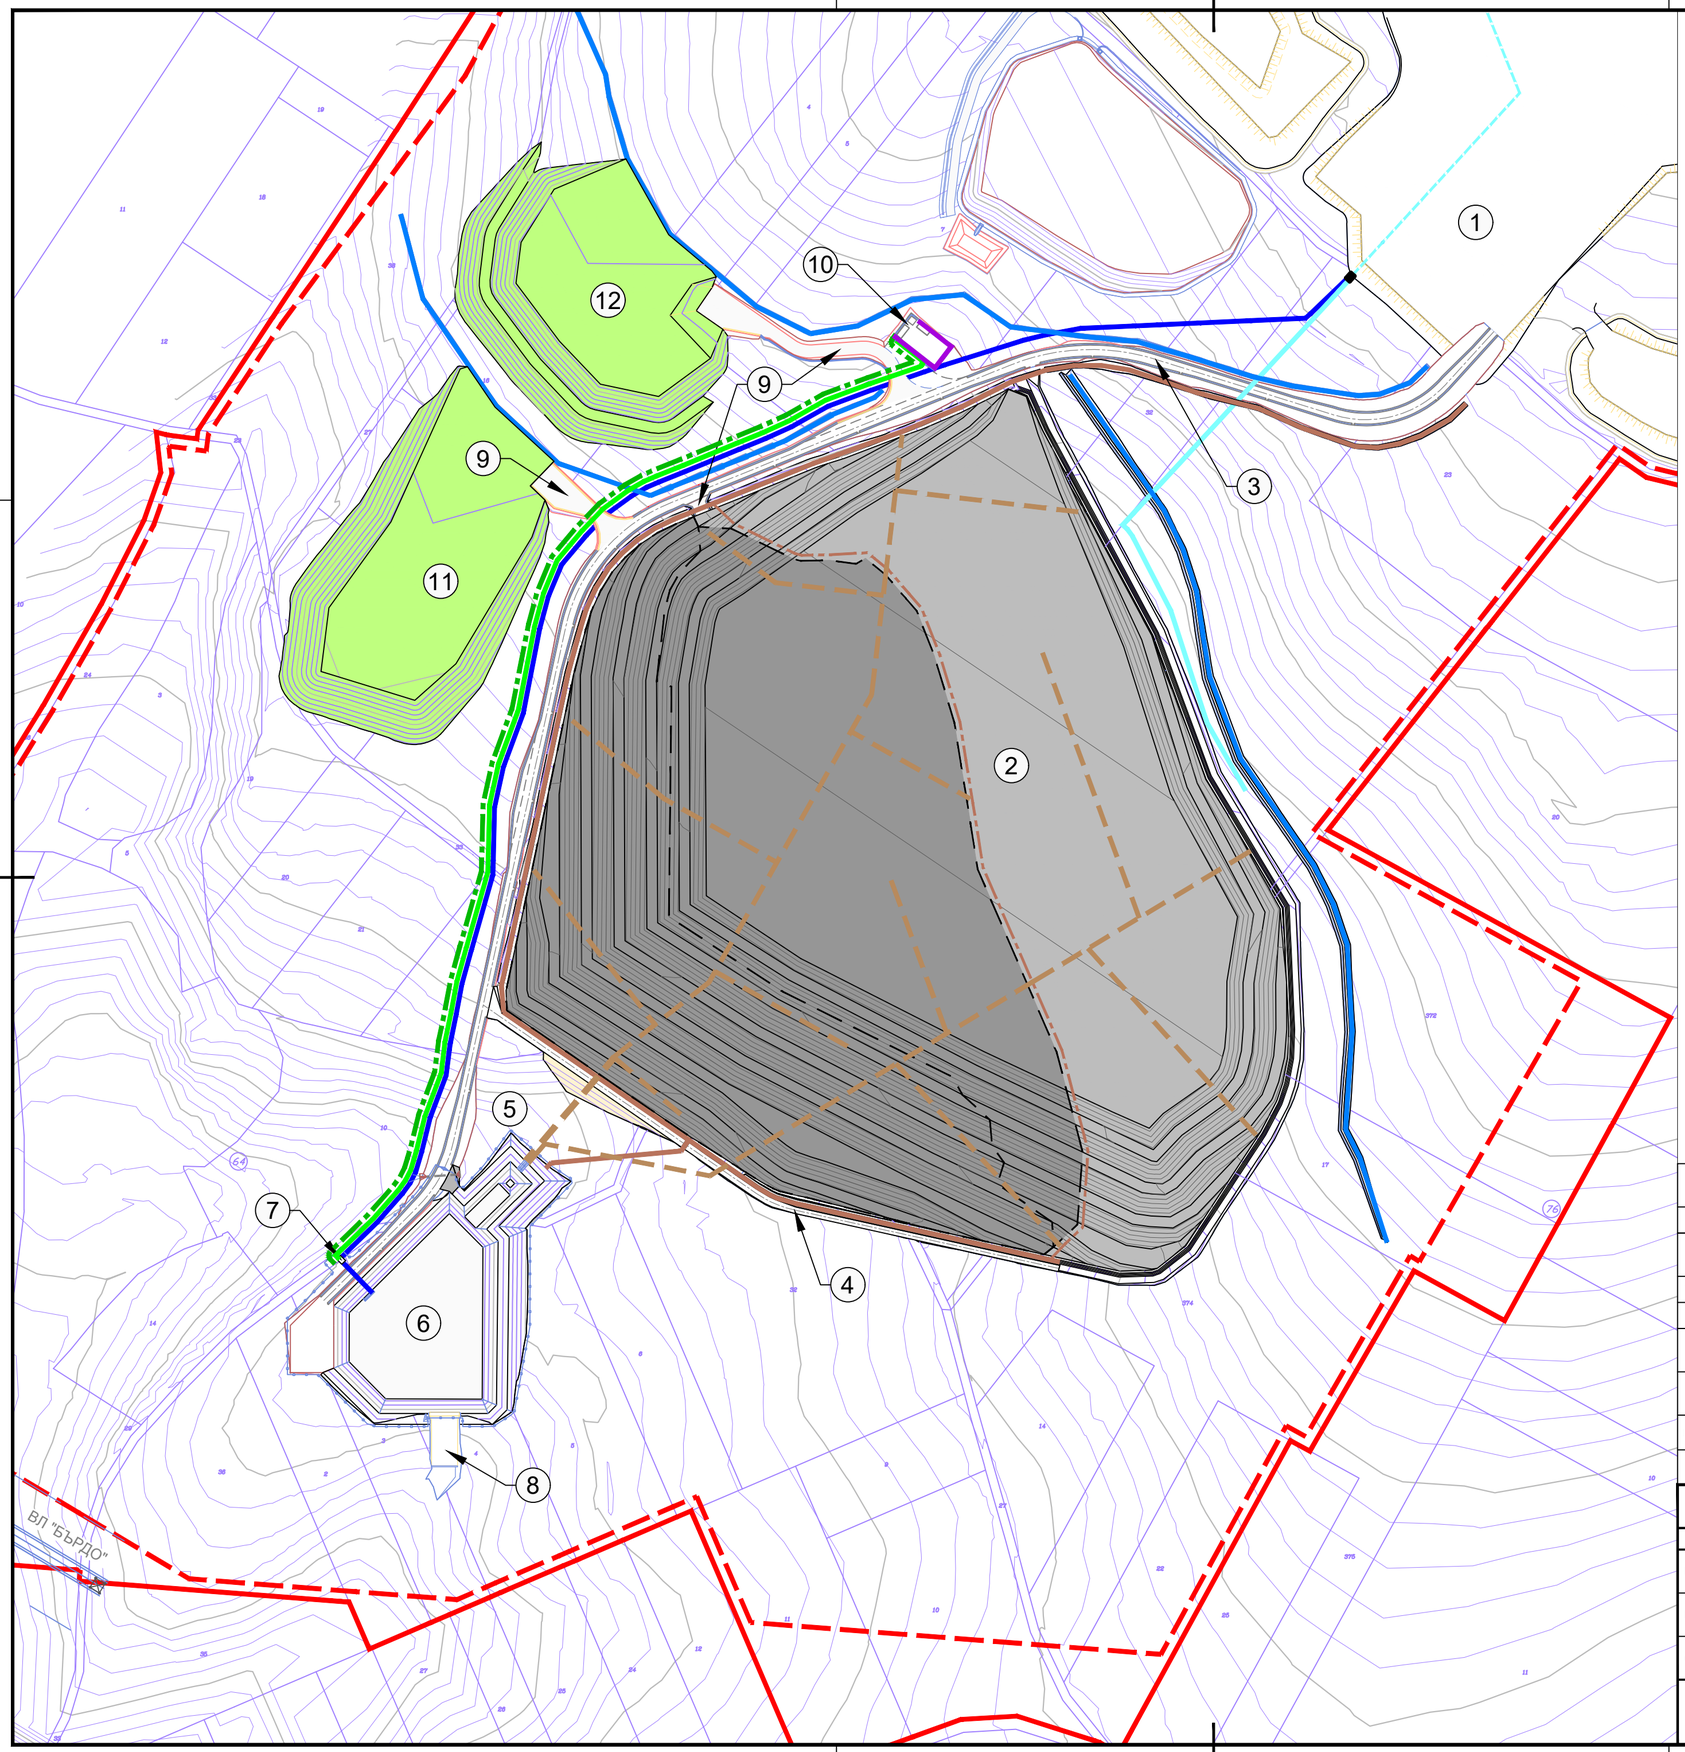

ЛЕГЕНДА:

1. ПЛОЩАДКА ОБОГАТИТЕЛНА ФАБРКА
2. ХВОСТОХРАНИЛИЩЕ
3. ЕКСПЛОАТАЦИОНЕН ПЪТ
4. ОБСЛУЖВАЩ ПЪТ
5. УТАЙНИК
6. КОНТАКТЕН ВОДОЕМ
7. ПОМПЕНА ШАХТА
8. АВАРИЕН ПРЕЛИВНИК И КАНАЛ
9. ПЪТНА ВРЪЗКА
10. СЕЛИЩЕ ЗА ЕКСПЛОАТАЦИОНЕН ПЕРСОНАЛ
11. НАСИПИЩЕ ЗА НЕЗАМЪРСЕНИ ПОЧВИ С ПОВИШЕНО БИОЛОГИЧНО СЪДЪРЖАНИЕ
12. НАСИПИЩЕ ЗА ВРЕМЕННО СЪХРАНЯВАНЕ ПРИ МЯСТОТО НА ОБРАЗУВАНЕ НА ИЗКОПАНИ ПОЧВА И КАМЪНИ

- ДИГА
- ХВОСТОХРАНИЛИЩЕ
- НАСИПИЩА

- ИМОТНА ГРАНИЦА
- ГРАНИЦА НА ЗАСТРОЯВАНЕ
- ГРАНИЦА НА НАСИП
- ОСВЕТЛЕНИЕ
- НИСКО НАПРЕЖЕНИЕ
- ОПТИЧЕН КАБЕЛ
- КАНАВКИ ЗА ПОВЪРХНОСТНИ ЧИСТИ ВОДИ
- КАНАВКИ ЗА ЗАМЪРСЕНИ ВОДИ
- ДРЕНАЖНА СИСТЕМА ЗА ИНФИЛТРАТ
- ОРОСИТЕЛНА СИСТЕМА
- СИСТЕМА ЗА ОБОРОТНИ ВОДИ

ЗАБЕЛЕЖКИ:

1. КООРДИНАТНА СИСТЕМА: БГС 2005 (КАДАСТРАЛНА)
   ВИСОЧИННА СИСТЕМА: EVRS 2007
2. НАСТОЯЩИЯТ ЧЕРТЕЖ ДА СЕ ГЛЕДА СЪВМЕСТНО С ВСИЧКИ ЧАСТИ НА ПРОЕКТА.

Н. ПОПОВ	Н. НИКОЛОВ	Р. КИРЧЕВА	А. ТАНЕВ		
АВАРИЕН ПЛАН	СК	ПБ	ПБЗ		
Л. ШАРКОВА	Р. ДЖАМБОВ	Е. ПЕТКОВА	Д. ИБРАМ	А. МИНЧЕВА	Б. ЛЕСИДРЕНСКА
ХТС, ЗЕМНА ОСНОВА, ТЕХНОЛОГИЧНА, КИС	ПЪТНА	ЕЛЕКТРИЧЕСКА	КИПиА	МИННО-ТЕХНОЛОГИЧНА	РЕКУЛТИВАЦИЯ

СЪГЛАСУВАЛИ ПО ЧАСТ (ИМЕ, ПОДПИС)

ИЗМ.	ДАТА	ОПИСАНИЕ НА ИЗМЕНЕНИЕТО	НАПРАВЕНО ОТ	ПРОВЕРИЛ
В				
А				

ТАБЛИЦА НА ИЗМЕНЕНИЯТА

КЛИЕНТ: БРЕЗНИК МИНЕРАЛС ЕООД		
ИЗГОТВИЛИ:	ИМЕ:	ПОДПИС:
ПРОЕКТИРАЛ	Р. КИРЧЕВА	
ПРОВЕРИЛ	Л. ШАРКОВА	
ОДОБРИЛ	Л. ШАРКОВА	

ОБЕКТ: ХВОСТОХРАНИЛИЩЕ, КОНТАКТЕН ВОДОЕМ, НАСИПИЩА ЗА НЕЗАМЪРСЕНИ ПОЧВИ И ПРИЛЕЖАЩА ИНФРАСТРУКТУРА С МЕСТОНАХОЖДЕНИЕ: „УПИ V - „ЗА ПРОИЗВОДСТВЕНИ, СКЛАДОВИ ДЕЙНОСТИ И ТЕХНИЧЕСКА ИНФРАСТРУКТУРА“, КВ. 129 ОТ РП НА ГР. БРЕЗНИК, ОБЩ. БРЕЗНИК, ОБЛ. ПЕРНИК“

ОБЩА СИТУАЦИЯ

ЧАСТ	ХИДРОТЕХНИЧЕСКА, ВКЛЮЧИТЕЛНО ЗЕМНА ОСНОВА
РЕДАКЦИЯ	0
ДАТА	11.2025
ФАЗА	РП
МЯРКА	m
МАЩАБ	1:2000
ЛИСТ No	1
ВС. ЛИСТА	1
ФАЙЛ	900.00.1_R02-05.001

ПРОЕКТАНТ: ЕНЕРГОЕКСПЕРТ АД

№ 900.00.1_R02-05.001